




附圖三 路面沖洗泥水收集設施圖

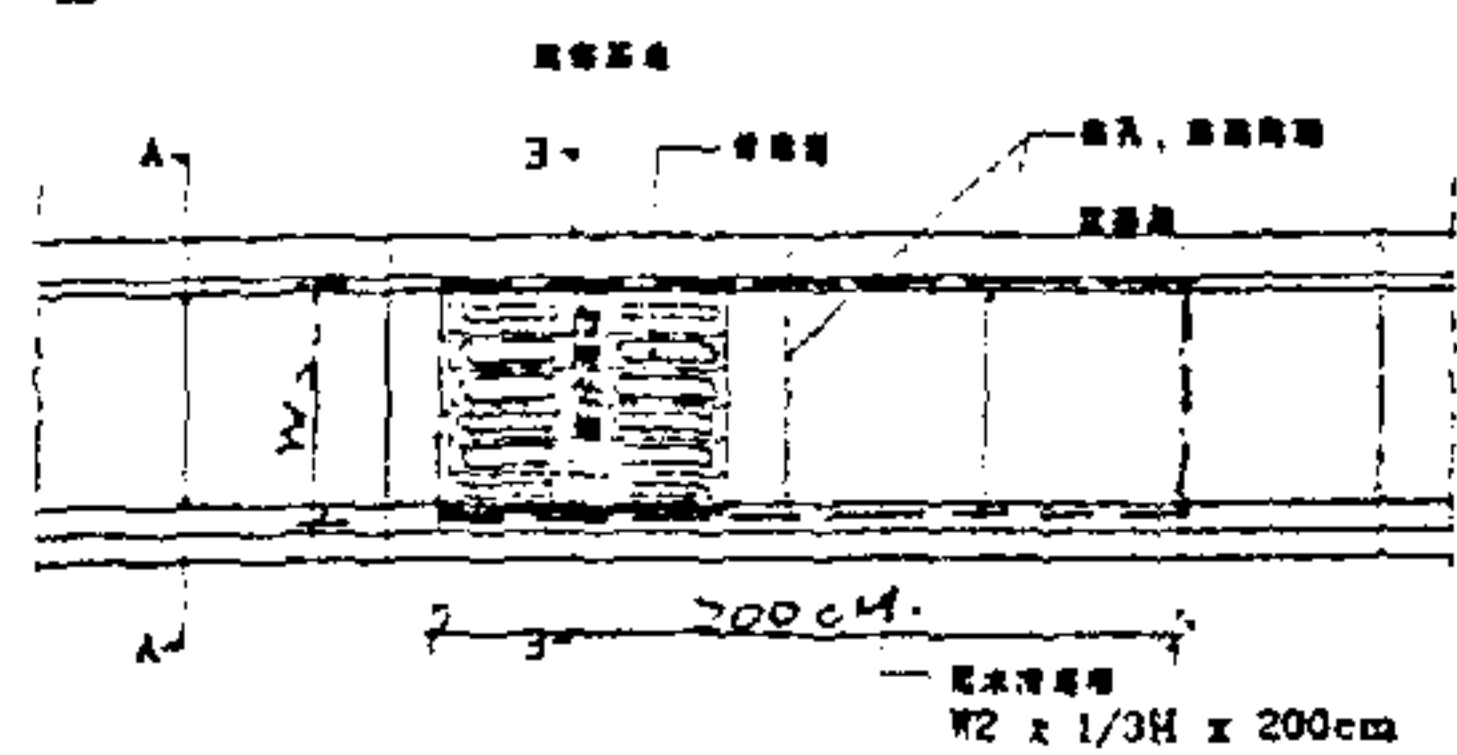


沉澱池平面圖

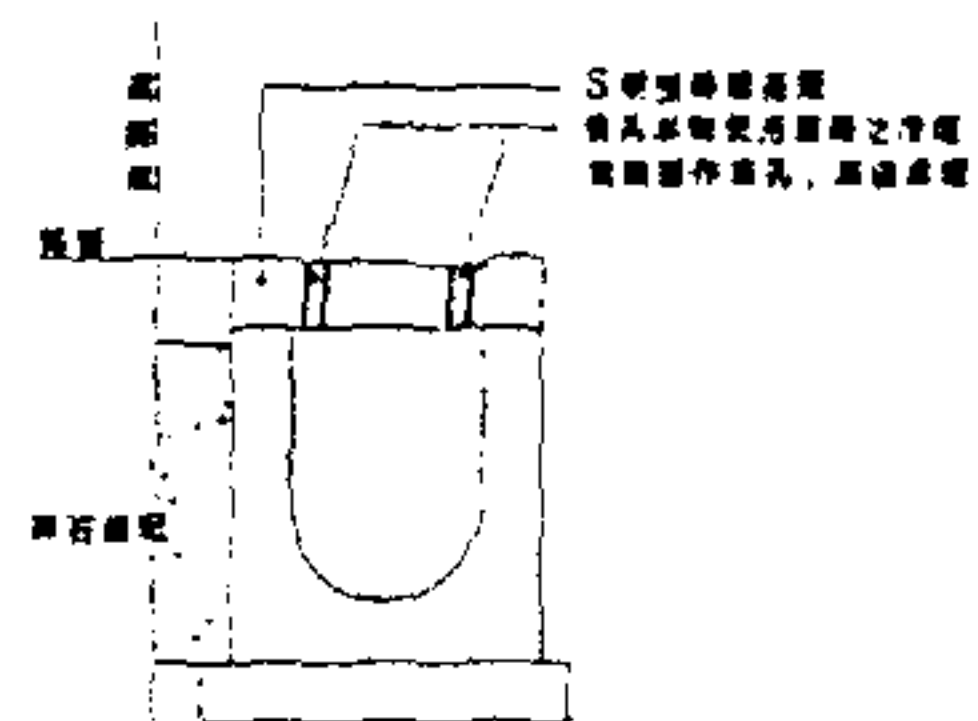


沉澱池A-A剖面圖

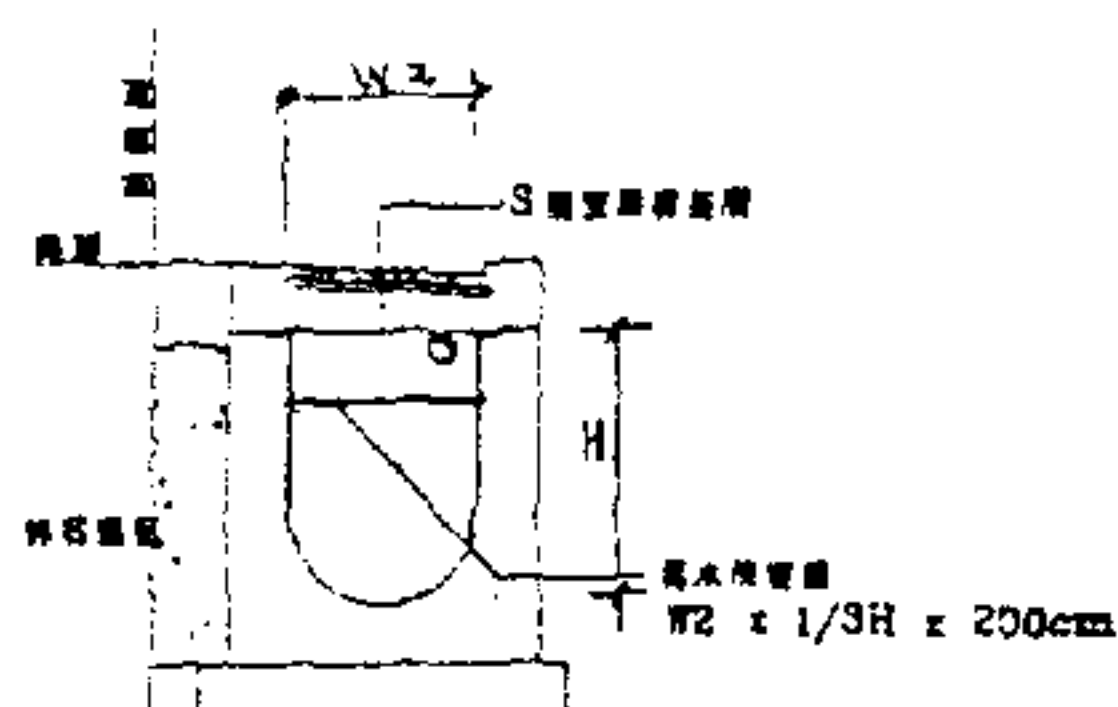


沉澱池B-B剖面圖

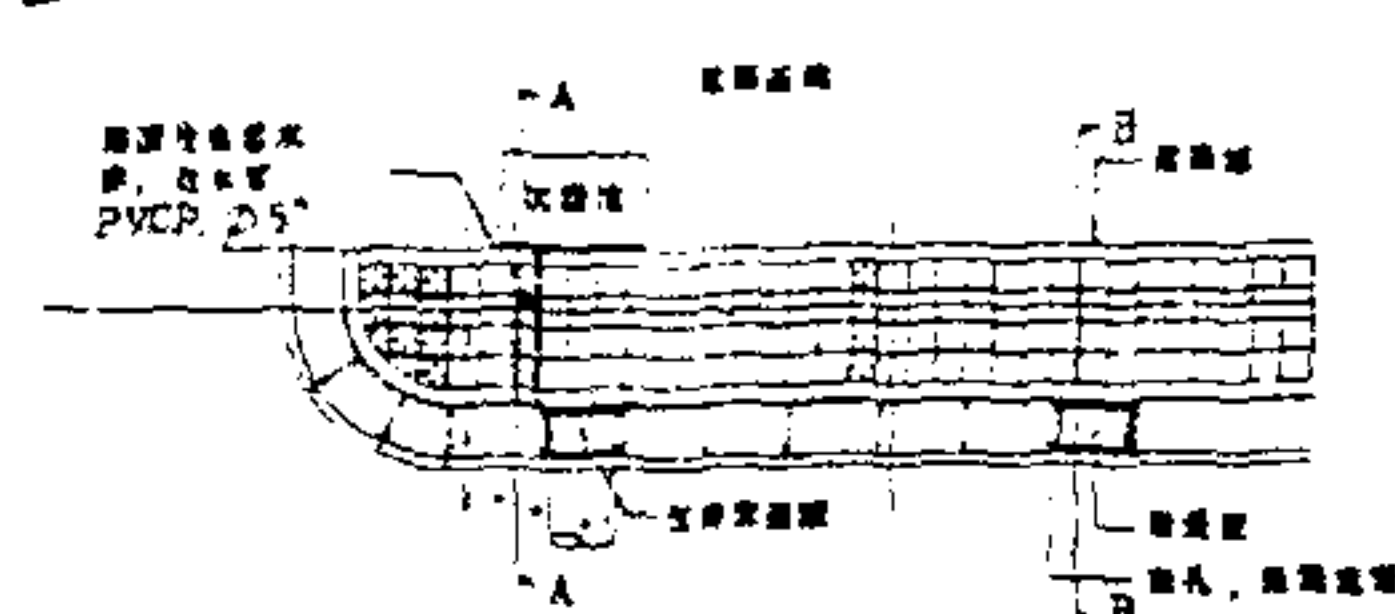

L型沉澱池及紅磚人行道平面圖

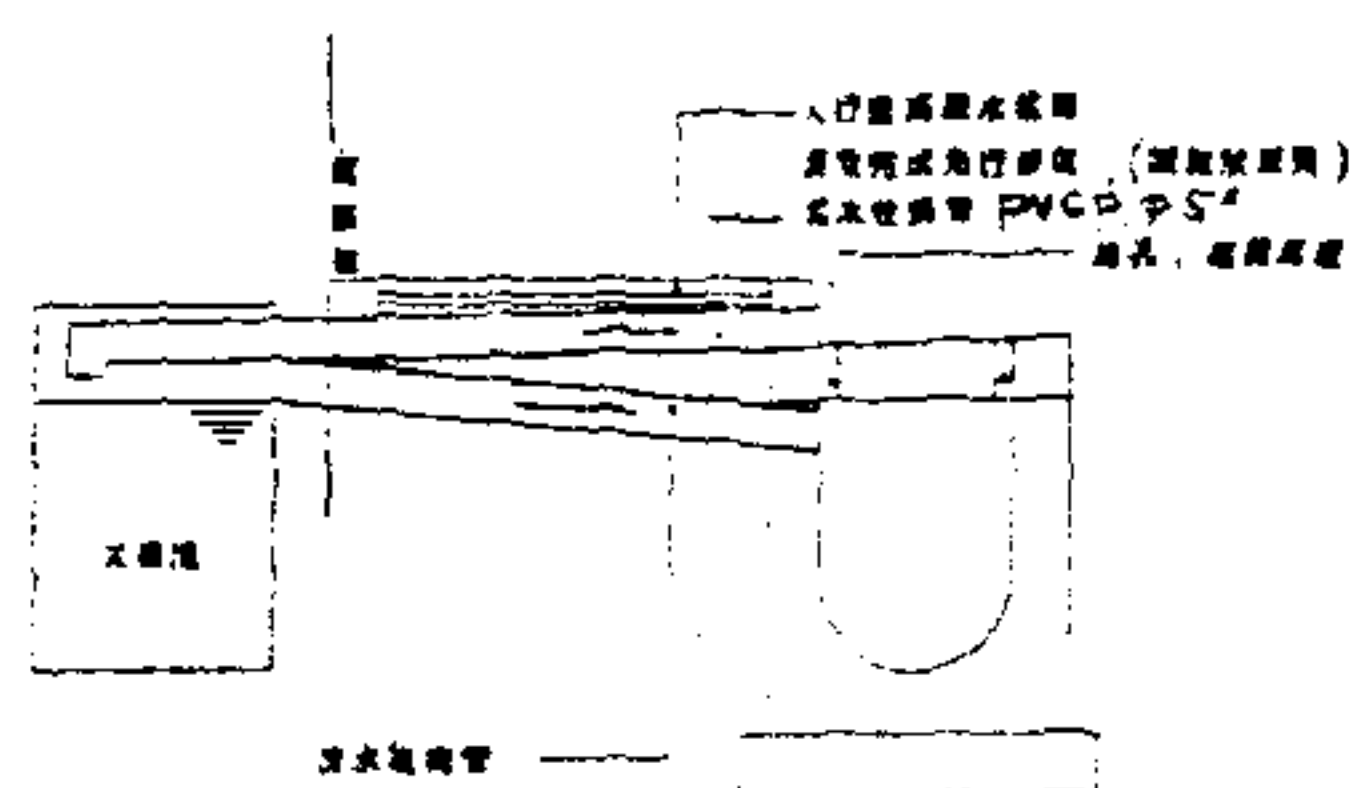

A-A剖面圖

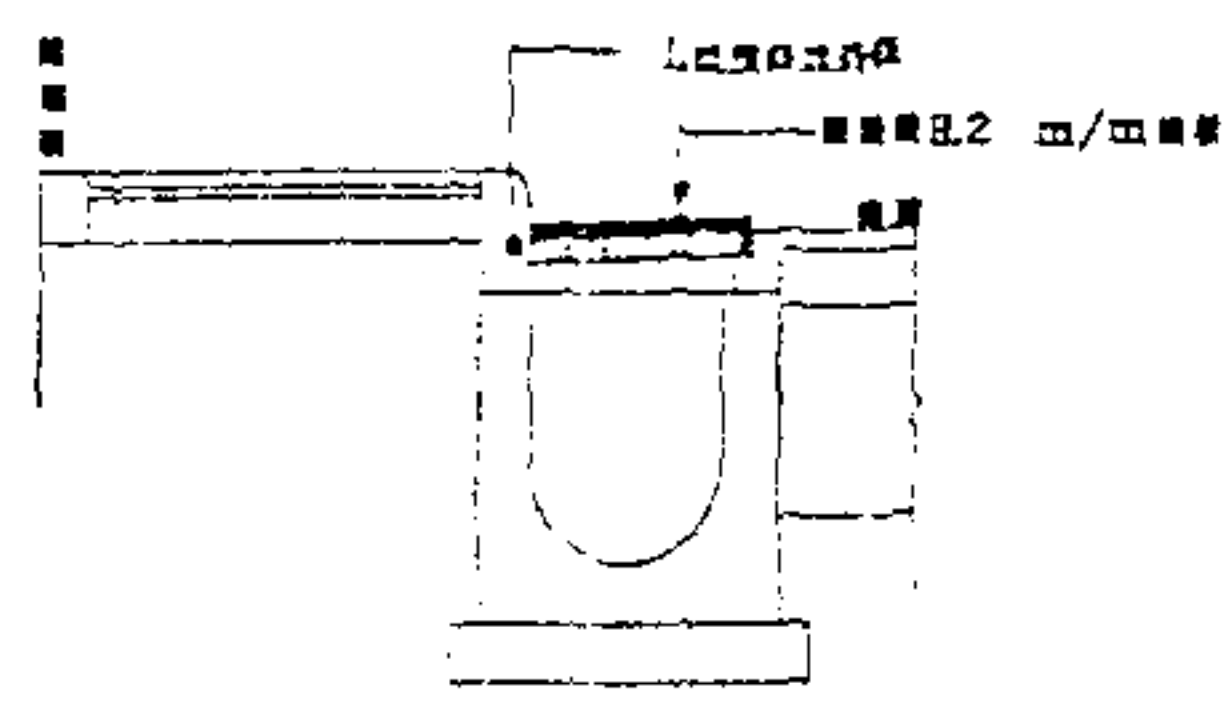


B-B剖面圖


沉澱池設置原則

1. 地下室側牆應於基礎內埋設
2. 地下室側牆應於基礎下設吊掛式或牆土型設置式
3. 地下室結構完成後應於一樓板下設吊掛式或牆面側掛式
4. 沉澱池容量至少應有一百公升形狀由承辦人依現場狀況自行設計


三

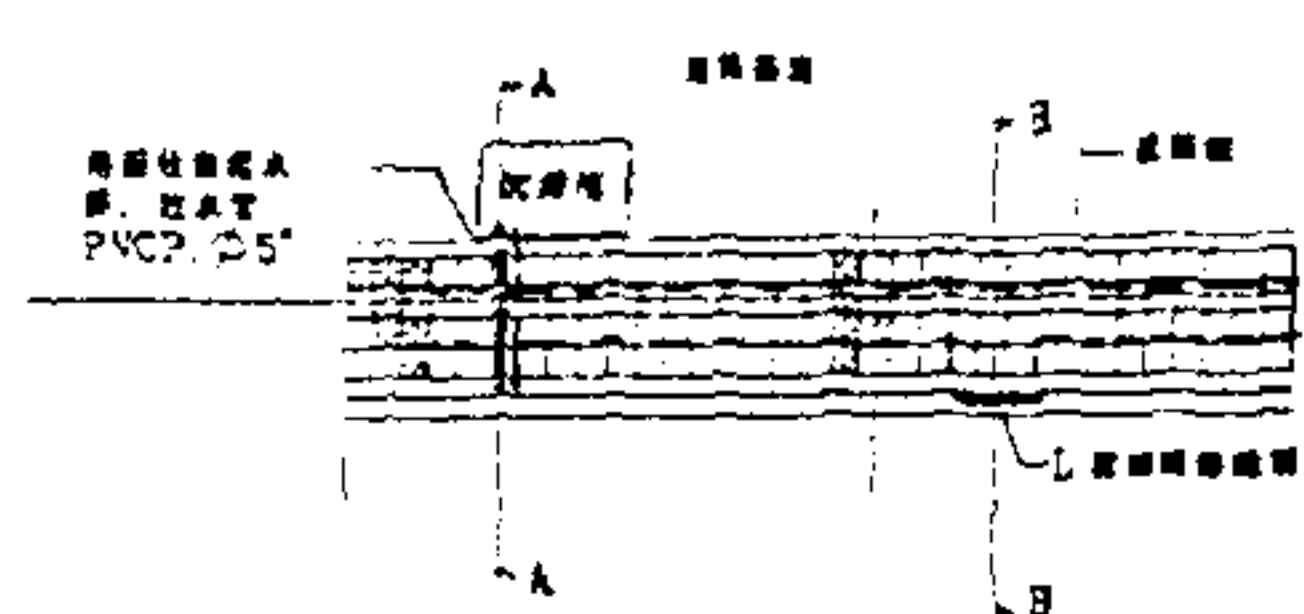

L型沉澱池及紅磚人行道平面圖

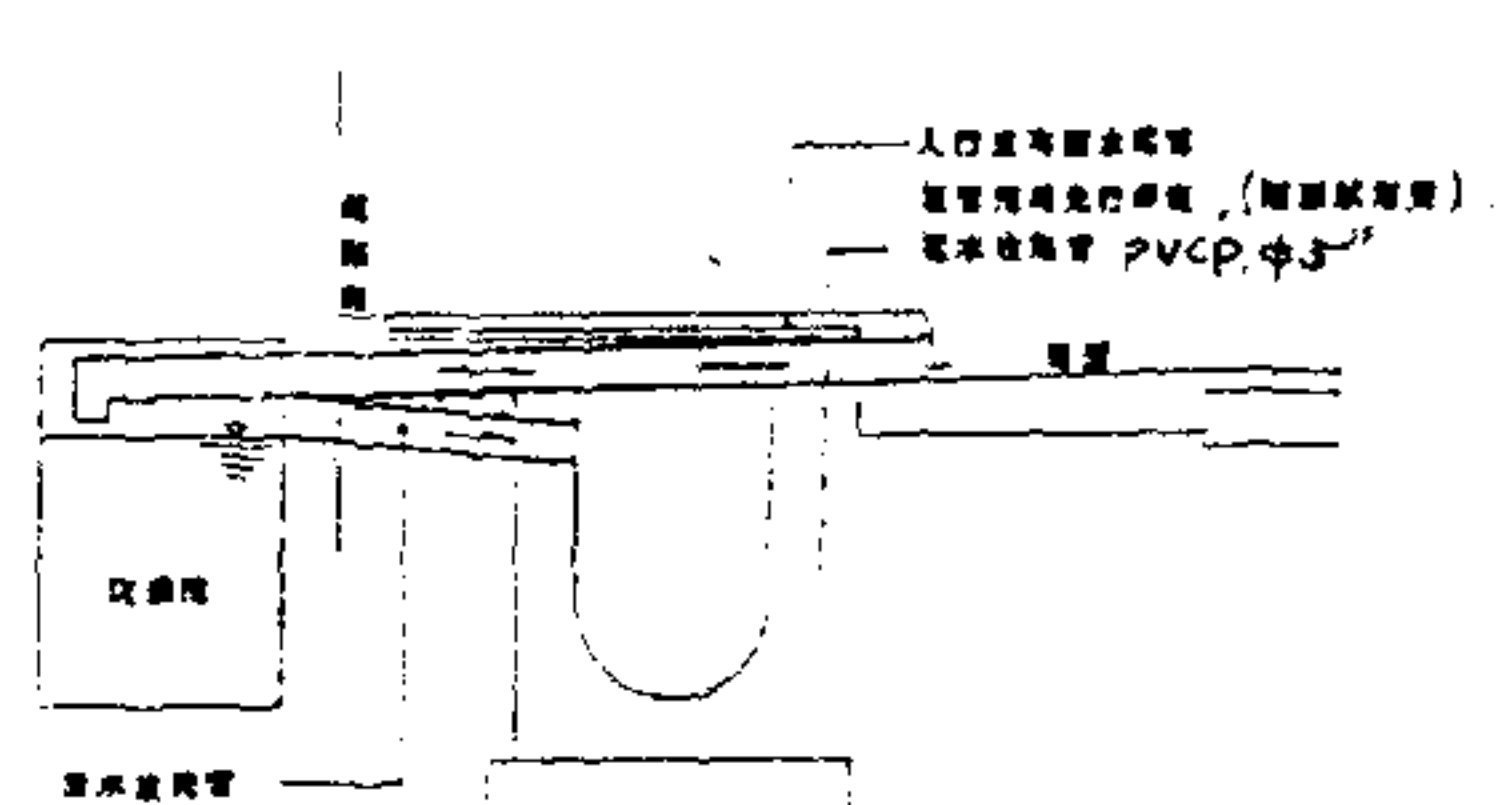

A-A剖面圖

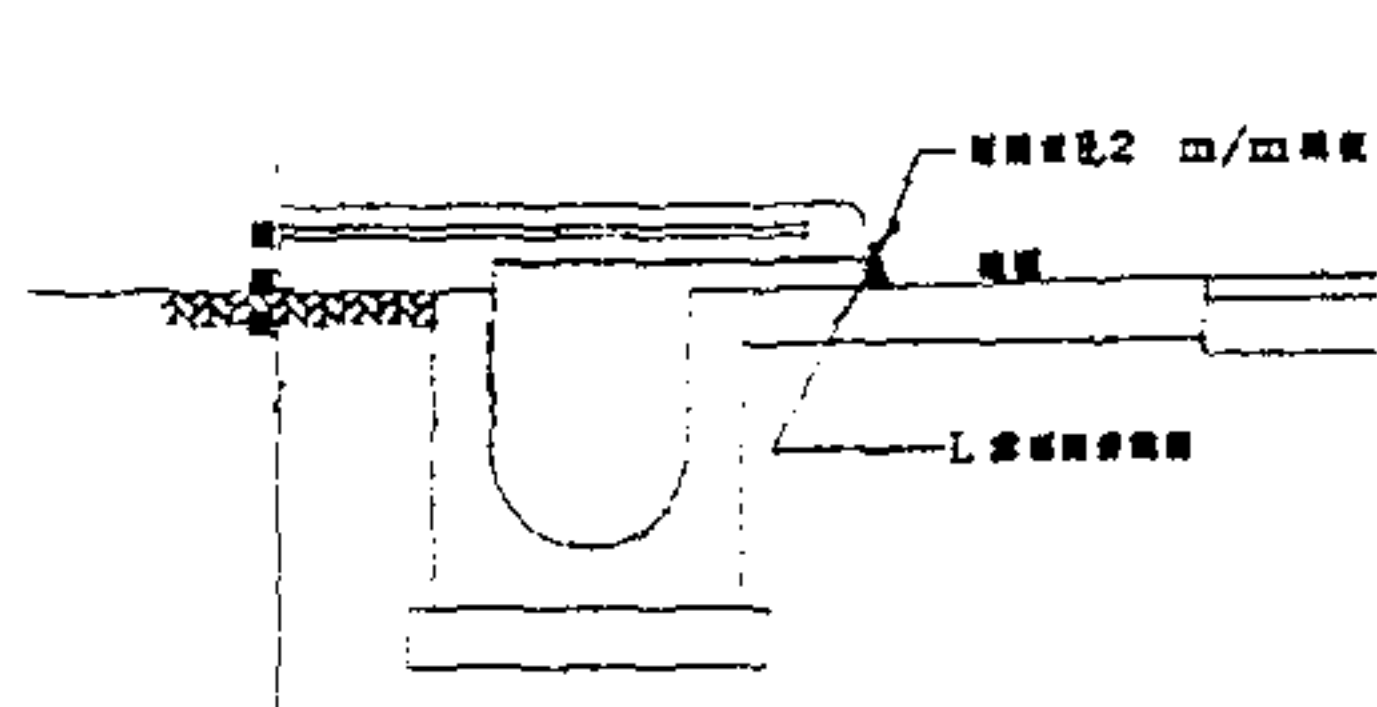

B-B剖面圖

沉澱池設置原則

1. 地下室側牆應於基礎內埋設
2. 地下室側牆應於基礎下設吊掛式或牆土型設置式
3. 地下室結構完成後應於一樓板下設吊掛式或牆面側掛式
4. 沉澱池容量至少應有一百公升形狀由承辦人依現場狀況自行設計