

附圖二

小型飛機（直升機）場禁、限建範圍示意圖

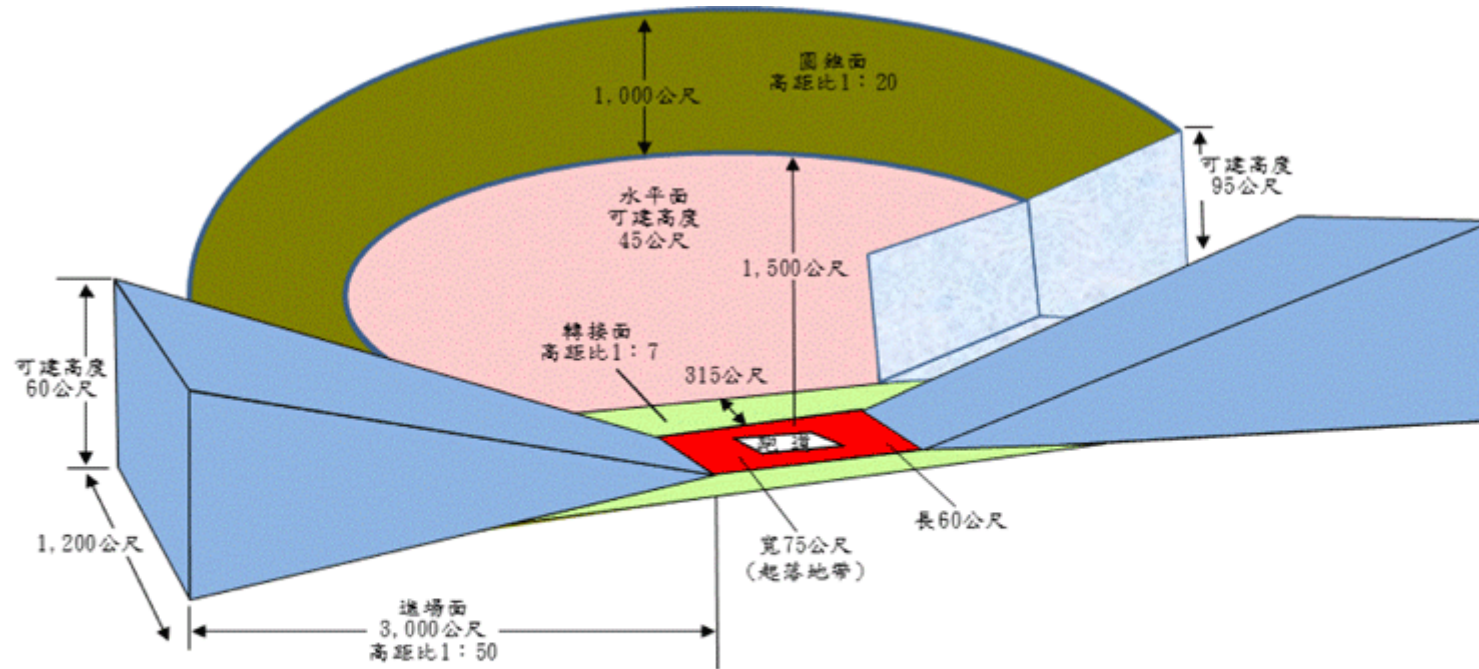


圖 例 及 說 明

- 一、
 - 示水平面
 - 示圓錐面
 - 示1:7限建區
 - 示1:50限建區
 - 示禁建區範圍
- 二、1:7為水平距離，每7公尺建築物可增高1公尺，依此類推。