


0 5 10 15 20 25 30 35 40 45 50 55 60 65 70

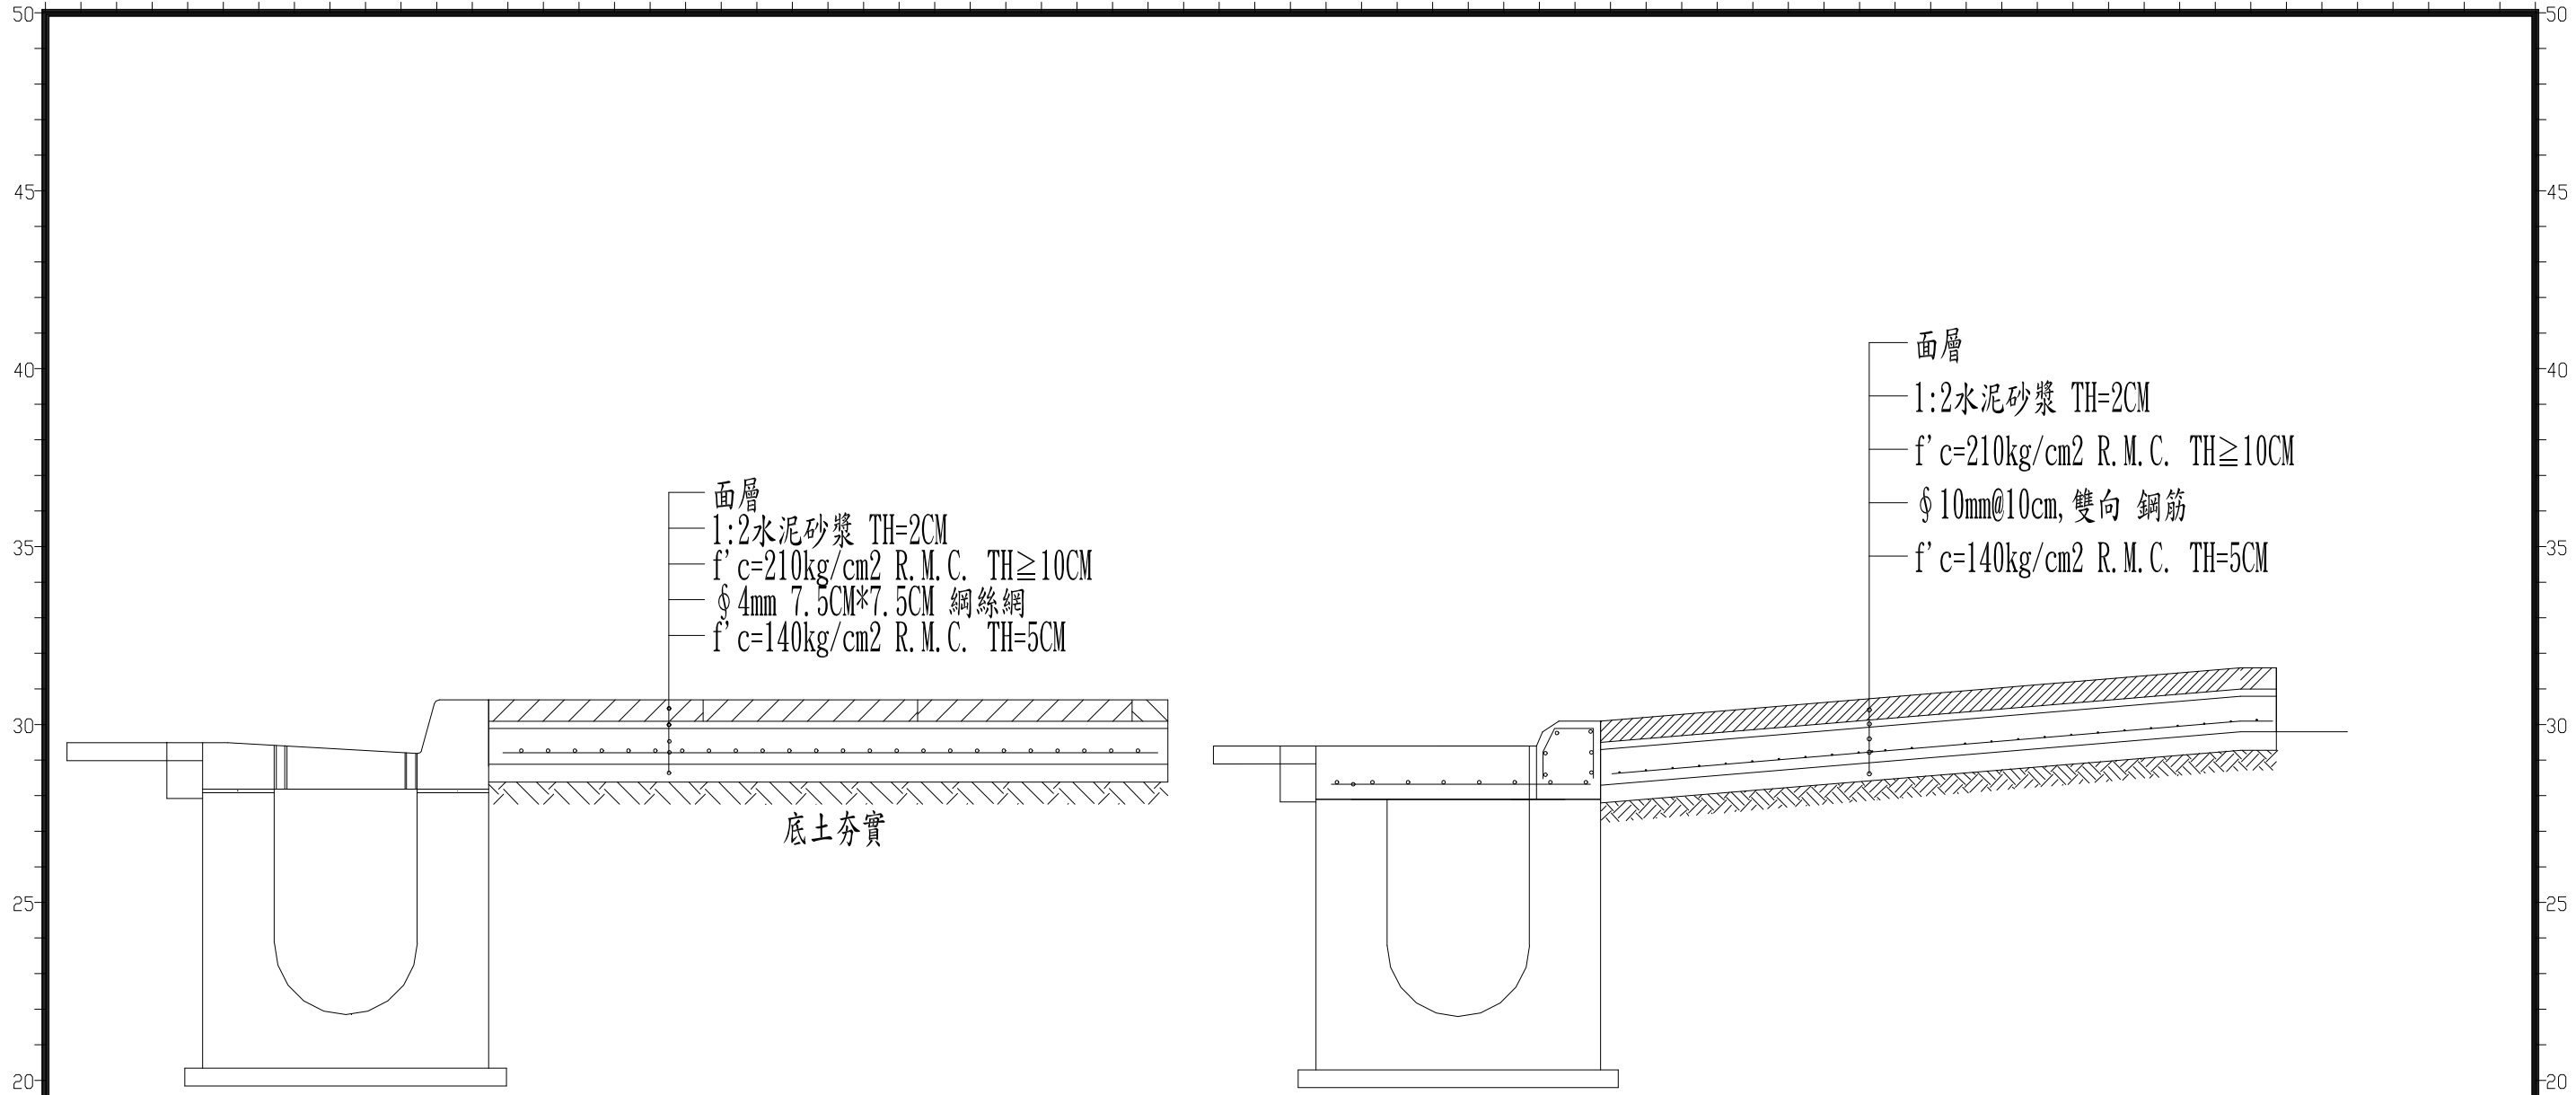

斷面圖 一

斷面圖 二

15 10 5

台北市政府工務局

工程名稱	工程設計圖
圖 別	95.02.20修正

0 5 10 15 20 25 30 35 40 45 50 55 60 65 70