


「臺北市大同區都市計畫通盤檢討(細部計畫)案」
指定牆面線與留設騎樓示意圖

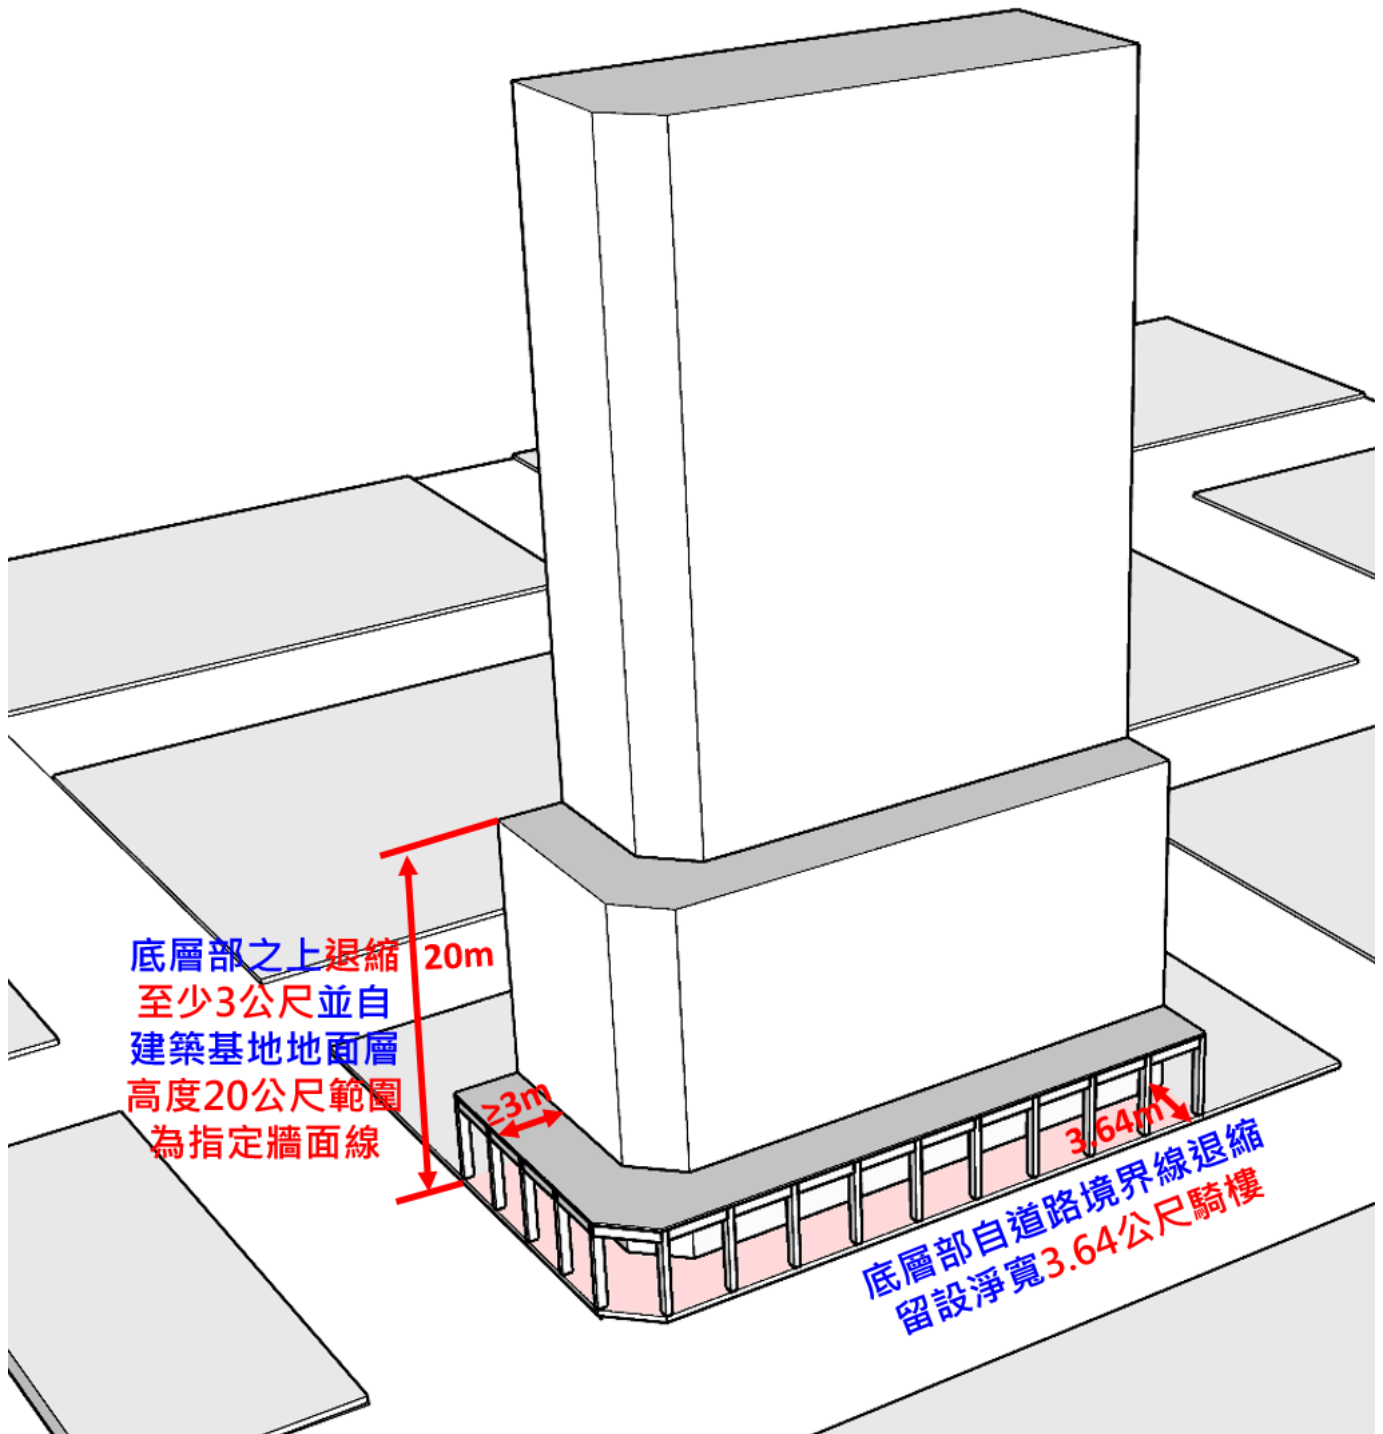

帶狀重要意象地區需指定留設 3.64 公尺騎樓者，應於建築底層部自道路境界線退縮留設淨寬 3.64 公尺騎樓，底層部之上再退縮至少 3 公尺並自建築基地地面層高度 20 公尺範圍為指定牆面線。