


# 附圖

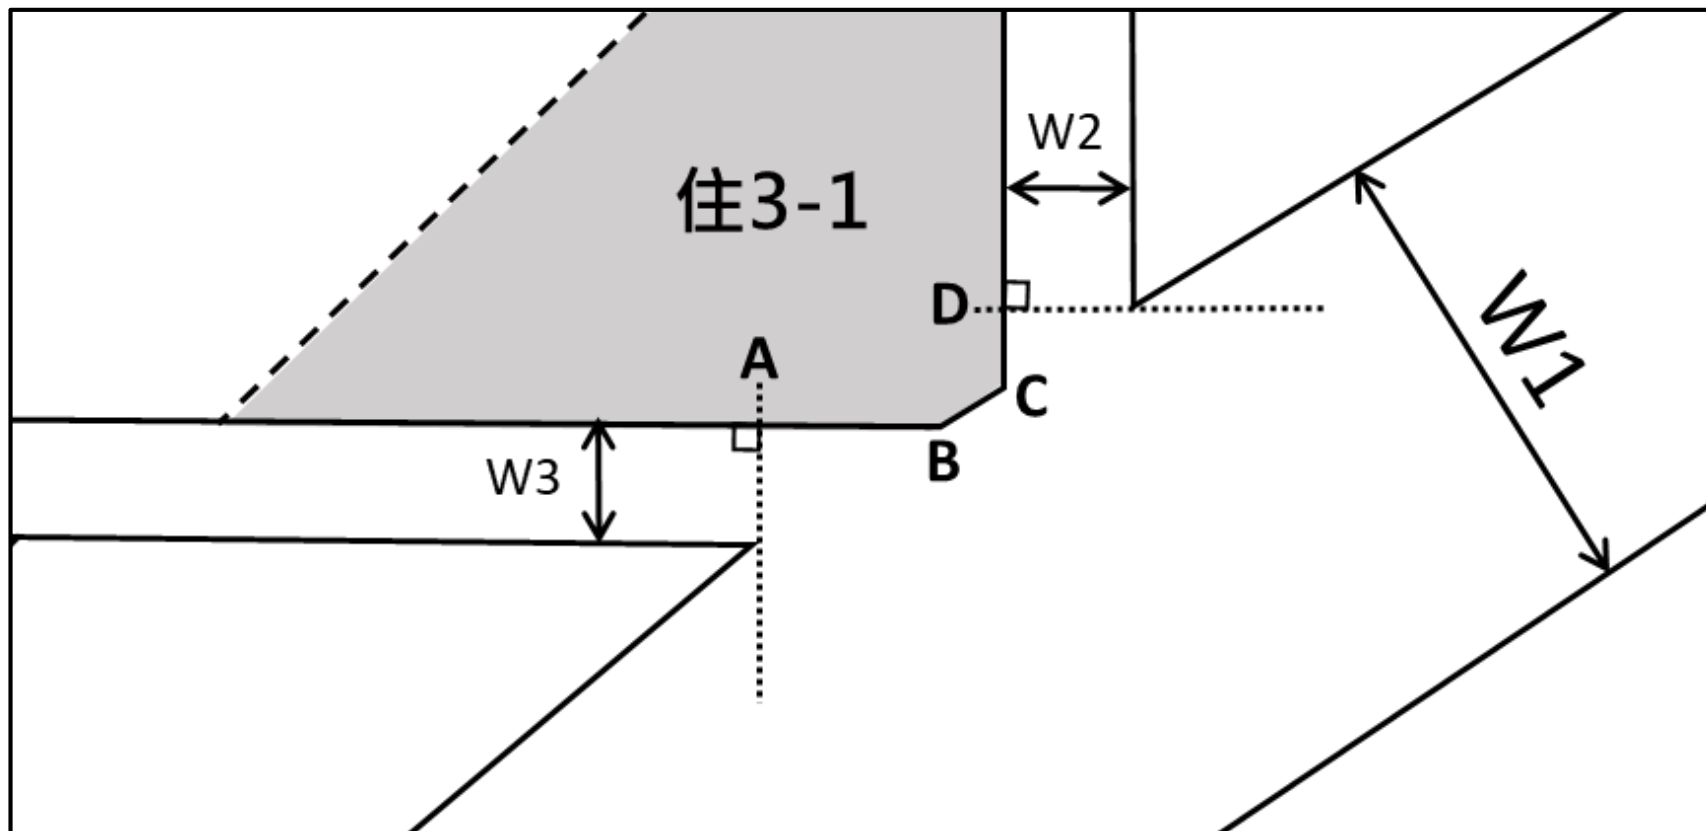

■ 建築基地  $W1 > W2 \geq W3$

W1：符合第十條第二項規定之道路寬度

建築基地臨接W1之面寬： $\overline{AB} + \overline{BC} + \overline{CD}$

註：BC非道路截角；道路截角之臨接道路面寬依建築技術規則建築設計施工編第26條規定，以未截角時之長度計算。