

機場戰備跑道禁、限建範圍示意圖

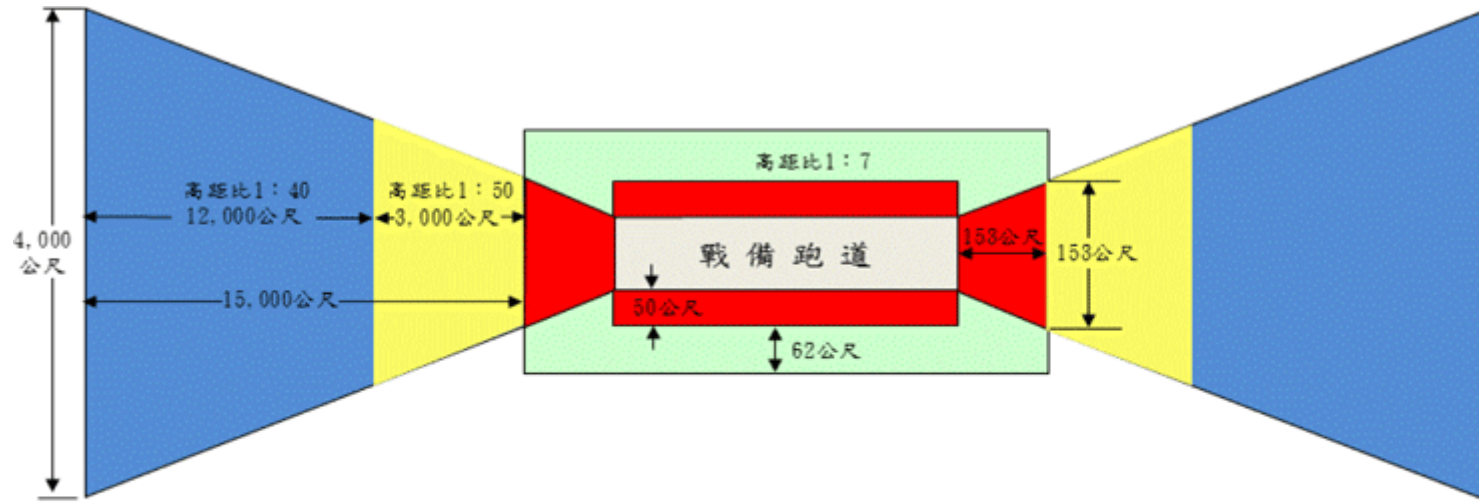


圖 例 及 說 明

- 一、■ 示 禁 建 區 ■ 示 1 : 7 限 建 區
- 示 1 : 40 限 建 區 ■ 示 1 : 50 限 建 區
- 二、1 : 7 為 水 平 距 離，每 7 公 尺 建 築 物 可 增 高 1 公 尺，依 此 類 推。