

公路戰備跑道禁、限建範圍示意圖

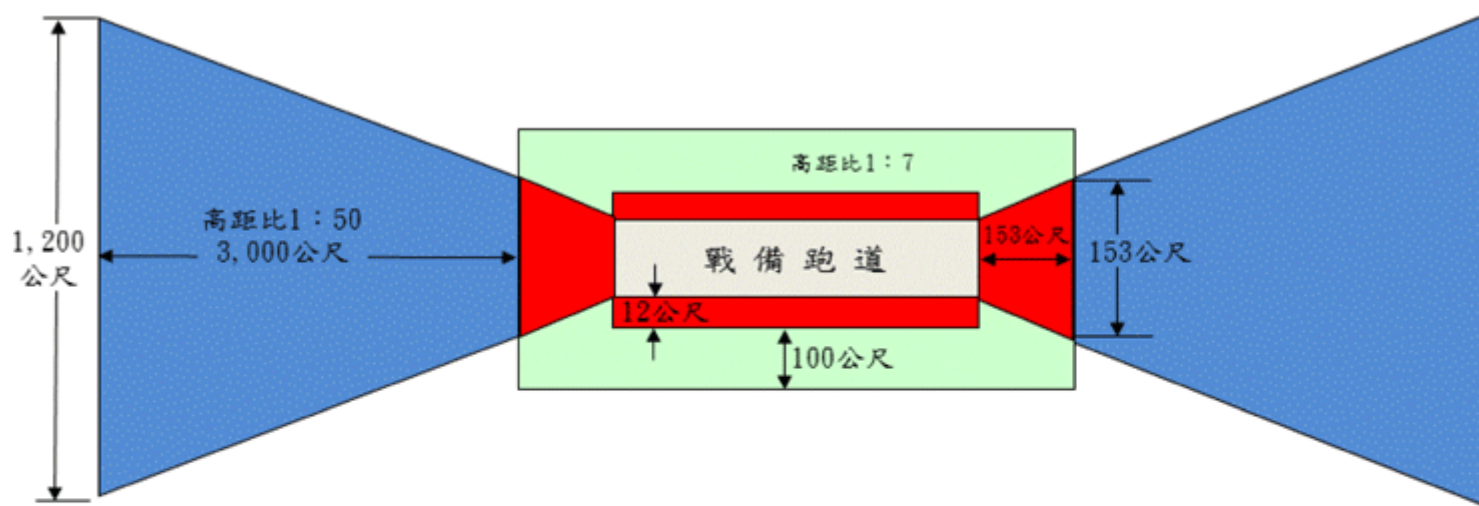


圖 例 及 說 明

- 一、■ 示禁建區    ■ 示1:7限建區    ■ 示1:50限建區
- 二、1:7為水平距離，每7公尺建築物可增高1公尺，依此類推。