

戰管雷達陣地禁、限建範圍示意圖

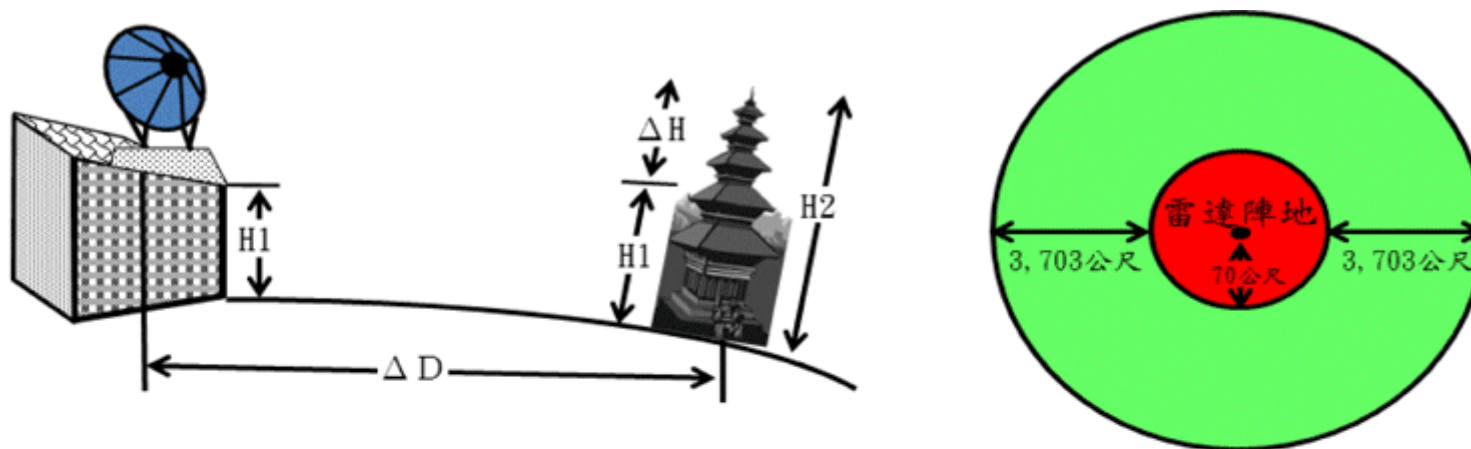


圖 例 及 說 明

- 一、●示雷達位置 ■示禁建區範圍 ■示限建區範圍
- 二、H1：雷達塔高度(公尺) H2：建築物可建高度(公尺)
- ΔD ：雷達塔與建築物間水平距離(公里)
- ΔH (增量高度)： $\{2(\Delta D \times 0.539)^2 \div 3\} \times 0.3048$ ， $H2 \leq H1 + \Delta H$